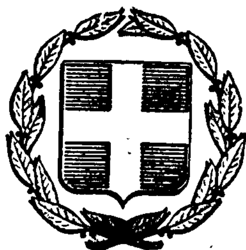


ΕΦΗΜΕΡΙΣ ΤΗΣ ΚΥΒΕΡΝΗΣΕΩΣ
ΤΗΣ ΕΛΛΗΝΙΚΗΣ ΔΗΜΟΚΡΑΤΙΑΣ

ΕΝ ΑΘΗΝΑΙΣ ΤΗ 17 ΙΑΝΟΥΑΡΙΟΥ 1979 | ΤΕΥΧΟΣ ΤΕΤΑΡΤΟΝ | ΑΡΙΘΜΟΣ ΦΥΛΛΟΥ 26

ΠΕΡΙΕΧΟΜΕΝΑ

ΑΠΑΛΛΟΤΡΙΩΣΕΙΣ

ΑΝΑΚΟΙΝΩΣΕΙΣ

ΠΟΛΕΟΔΟΜΙΑ

ΑΠΟΦΑΣΕΙΣ

ΑΠΑΛΛΟΤΡΙΩΣΕΙΣ

ΑΝΑΚΟΙΝΩΣΕΙΣ

Ἀριθ. Β2.42 (1)

Περὶ παρακαταθέσεως ἀποζημιώσεως γιὰ ἀπαλλοτριωθέντα ἀκίνητα γιὰ τὴν ἀνακαίνιση καὶ βελτίωση τοῦ τμήματος Κοζάνης — Μπάρας — Γρεβενῶν.

Ο ΥΠΟΥΡΓΟΣ ΔΗΜΟΣΙΩΝ ΕΡΓΩΝ

Ἔχοντας ὑπόψη τὰ ἄρθρα 7 καὶ 8 τοῦ Ν.Δ. 797/1971 ἀναγκαστικῶν ἀπαλλοτριώσεων» γνωστοποιοῦμε σὲ ὅσους ἔχουν ἢ διεκδικοῦν δικαιώματα κυριότητος σὲ ἀκίνητα ποὺ ἀπαλλοτριώθηκαν ἀναγκαστικὰ μὲ τὴν κοινὴ ἀπόφαση τῶν Ὑπουργῶν Οἰκονομικῶν καὶ Δημοσίων Ἔργων Δ. 9934/6045/73 γιὰ τὴν ἀνακαίνιση καὶ βελτίωση τοῦ μήματος Κοζάνης — Μπάρας — Γρεβενῶν καθὼς καὶ τοὺς ἐνυποθήκους δανειστὲς καὶ τοὺς τρίτους γενικὰ διεκδικητὲς τῶν ἀκινήτων αὐτῶν, ὅτι ἡ ἀποζημίωση τῆς ἐδαφικῆς ἐπιφανείας καὶ τῶν ἐπικειμένων τηβχ ὅπως περιγράφονται στὸ σχετικὸ κτηματολογικὸ πίνακα καθορίστηκε μὲ τὴν ἀριθ. 87/1974 ἀπόφαση τοῦ Μον. Πρωτοδικείου Κοζάνης καὶ ἔχει παρακατατεθεῖ στὸ Γραφεῖο Παρακαταθηκῶν Κοζάνης ἐκδοθέντος τοῦ ἀριθ. 15203/27.12.1978 γραμματίου συστάσεως παρακαταθήκης δρχ. 129.370.

Ἡ ἀποζημίωση θὰ ἀποδιθεῖ στὰ πρόσωπα ποὺ θὰ ἀναγνωρισθοῦν δικαιοῦχοι κατὰ τὴν νόμιμο διαδικασία.

Ἡ ἀπόφαση αὐτὴ νὰ δημοσιευθεῖ στὴν Ἐφημερίδα τῆς Κυβερνήσεως.

Ἀθῆναι, 8 Ἰανουαρίου 1978

Μὲ ἐντολὴ Ὑπουργοῦ
Ὁ Διευθυντὴς
Ν. ΚΑΤΣΙΚΗΣ

ΠΟΛΕΟΔΟΜΙΑ

ΑΠΟΦΑΣΕΙΣ

Ἀριθ. Τ. 3188/5676 (2)

Περὶ καθορισμοῦ ὁρίων Κοινότητας Ὀρθονιῶν Ζακύνθου ποὺ προϋπάρχουν τοῦ ἔτους 1923.

Ο ΝΟΜΑΡΧΗΣ ΖΑΚΥΝΘΟΥ

Ἔχοντας ὑπόψη:

1. Τὶς διατάξεις:

α) Τοῦ ἀπὸ 17.7.1923 Ν. Δ/τος «περὶ σχεδίων πόλεων, κωμῶν καὶ συνοικισμῶν τοῦ Κράτους καὶ οἰκοδομῆς αὐτῶν».

β) Τοῦ 712/1970 Β. Δ/τος, ὅπως τροποποιήθηκε μὲ τὰ 677/71 καὶ 198/72 Β.Δ.

2. Τὴν Ε. 35400/6.12.1975 (ΦΕΚ 10 Τεῦχος Δ') 12.1.76 ἀπόφαση τοῦ Ὑφυπουργοῦ Δημ. Ἔργων «περὶ τοῦ τρόπου καθορισμοῦ ὁρίων οἰκισμῶν, ὑφισταμένων πρὸ τοῦ ἔτους 1923 καὶ στερουμένων σχεδίων ρυμοτομίας».

3. Τὴν ἀπὸ 13.7.78 ἔκθεση καὶ τὸ σκαρίφημα ποὺ τὴν συνοδεύει, συνταγμένα ἀπὸ τὴν ἁρμόδια ἐπιτροπὴ σύμφωνα μὲ τὴν Τ. 678/1405/13.4.78 ἀπόφασή μας.

4. Τὸ 11ον (θέμα 2ον) τῆς 20.11.1978 πρακτικὸ τοῦ Νομαρχιακοῦ Συμβουλίου Δ.Ε. Νομοῦ Ζακύνθου, ἀποφασίζουμε:

Καθορίζουμε τὰ ὅρια τοῦ οἰκισμοῦ Κοινότητας Ὀρθονιῶν Ζακύνθου, ποὺ προϋπῆρχε τοῦ ἔτους 1923, ὅπως αὐτὰ ἀποτυπώνονται ἀπὸ τὴν πολυγωνικὴ γραμμὴ Α,Β,Γ,Δ,Ε,Ζ,Η,Θ,Ι,Α τοῦ συνημμένου τοπογραφικοῦ σκαριφήματος κλίμακος 1 : 2.000.

Ἡ ἀπόφαση αὐτὴ ἰσχύει ἀπὸ τὴ δημοσίευσή της στὴν Ἐφημερίδα τῆς Κυβερνήσεως.

Ζάκυνθος, 25 Νοεμβρίου 1978

Ὁ Νομάρχης
ΚΩΝ. ΤΑΣΣΟΠΟΥΛΟΣ

Τοπογραφικόν Σκαρίφημα οικισμού προϋφισταμένου του έτους 1923

Κοινότητος Ορθωνιών Κλίμαξ 1:2000. Α.Β.Γ.Δ.Ε.Ζ.Η.Θ.Ι όρια οικισμού

προϋφισταμένου του έτους 1923

Η ΕΠΙΤΡΟΠΗ

1. Δημ. Ξανθουδάκη

2. Ιωάν. Ζαβράδινος

3. Πρόεδρος

ΕΘΕΩΡΗΘΗ
Εν Ζακύνθω τη 20-11-78
Ο Δ/ντής Τεχνικών Υπηρεσιών
Νομαρχίας Ζακύνθου

ΝΙΚΟΛΑΟΣ Δ. ΧΑΤΖΙΝΗΣ
Πολ/κος Α.Ε. με 4ο β.

Πίναξ ιδιοκτητών

Πίναξ ιδιοκτητών

[illegible] Οικισμού προϋφισταμένου του έτους 1923 Κοιν. [illegible]

1.– Τσουκαλάς Στέφανος του Ανδρ.
2.– " " "
3.– Τσουκαλά Αναστασία Ανδρ.
4.– Πυρομάλης Διονύσιος Νικολ.
5.– " " Παναγ.
6.– Χατζής Θεόφιλος Νικήτα
7.– Τσουκαλάς Αναστάσιος Ιωάννου
8.– Χατζής Θεόφιλος Νικήτα
9.– Πυρομάλη Ασημίνα Νικολ.
10.– Πυλαρινός Νικόλαος Παναγ.
11.– " Ευστάθιος Διονυσ.
11α.– " " "
12.– Τσουκαλάς Νικόλαος Σπυρίδ.
13.– " Παύλος Διονυσ.
14.– Πυλαρινός Ανδρέας Αργυρ.
15.– " Ιωάννης Διονυσ.
16.– Τσουκαλάς Γεράσιμ. Ιωάννου
16α.– " " "
17.– Τσουκαλάς Διονύσ. Ιωάννου
18.– Πυλαρινός Δημήτρ. Διονυσ.
19.– Τσουκαλάς Γεράσιμ. Χαραλ.
20.– " " "
21.– [illegible] Ιωάν.
22.– " " "
23.– Τσουκαλάς Γεράσιμος Ανδρ.
24.– Πυλαρινός Διονύσ. Σάββα
25.– [illegible] Πυλαρινού
26.– Τσουκαλάς Νικόλαος Σπυρίδ.
27.– " " "
28.– " Παναγιώτης Διονυσ.
29.– Πυλαρινός Γεράσιμος Γεωργ.
30.– Εκκλησία Παναγίας Τσιλιμπών
31.– Κοινοτικό Γραφείο
32.– Πυλαρινός Γεράσιμος Γεωργ.
33.– Τσουκαλάς Χρίστος Σπυρίδ.
34.– " Στέφανος Ανδρ.
35.– " Αναστάσιος "
36.– Πυλαρινός Διονύσιος Σάββα
37.– Τσουκαλάς Χαραλ. Σπυρίδ.
38.– " Αναστάσ. Ιωάννου
39.– Πυλαρινός Σάββας Αναστασ.
40.– Τσουκαλάς Χαρ. Σπυρίδ.
41.– " Πέτρος Σπυρίδ.
42.– Πυλαρινός Σάββας Αναστ.
43.– Σπίνος Σπυρίδ. Νικολ.
44.– Τσουκαλάς Διονύσ. Νικολ.
45.– [illegible] Σπυρίδ.
46.– [illegible]
47.– [illegible]
48.– Τσουκαλάς Ιωάννης Ανδρ.
49.– Τσουκαλάς Γεράσιμος "
50.– " Χαράλαμ. "
51.– Πυλαρινός [illegible]
52.– " Διονύσιος [illegible]
53.– Αφοί Γερίμου Κων. Πυλαρινού
54.– Σπίνος Μιχαήλ Χαραλαμ.
55.– Αφοί Ιωάννου Πυλαρινού
56.– Πυλαρινός Βασιλ. Αναστασ.
57.– Πυλαρινός Διονύσ. Παναγ.
58.– " Άγγελος Ιωάννου
59.– " Γεράσιμος "
60.– " Ιωάννης Γρηγορ.
61.– " Διονύσιος Παναγ.
62.– " Ιωάννης Στεφ.
63.– " Σπυρίδων Γερασ.
64.– Αφοί Γερασ. Πυλαρινού
65.– Πυλαρινός Διονύσ. Ιωάν.
66.– " " Νικολ.
67.– " Σάββας Παναγ.
68.– " Νικολ. Στεφ.
69.– " Κυριάκος Διονυσ.
70.– " Ανδρέας Ιωάν.
71.– " Ευστάθιος Διονυσ.
72.– " Διονύσιος Αντώνιου
73.– " Νικόλαος Στεφ.
74.– " Δημήτριος Νικολ.
75.– " [illegible]
76.– " [illegible]
77.– Αφοί Γεωργίου Πυλαρινού
78.– [illegible] Δημητρίου [illegible]
79.– " [illegible]
80.– Πυλαρινός Σπυρίδ. Διονυσ.
81.– " " "
82.– " Ιωάννης Στεφ.
83.– " Αδαμαντία συζ. Νικολ.
84.– " Γεώργιος Αγγέλ.
85.– " Στέφανος Διονυσ.
86.– " Σπυρίδων Γεωργ.
87.– [illegible]
88.– Πυλαρινός Ιωάννης Παναγ.
89.– Μονή [illegible]
90.– [illegible]
91.– Πυλαρινοί [illegible] Ιωάν.
92.– " Ευτύχιος Διονυσ.
92α.– " " "
93.– " Διονύσιος Ιωάν.
94.– " Αντώνιος Σπυρίδ.
95.– Τσουκαλάς Νικολ. Ανδρέου
96.– Πυλαρινός Γεράσιμ. Γεωργ.
97.– " Ιωάννης Σπυρίδ.
98.– " " Αντωνίου
99.– " Ανδρέας Αντωνίου
100.– [illegible] Χαραλ. Ανδρέου
101.– " Παύλος Νικολ.

'Αριθ. Τ. 3196/5684 (3)

Περὶ καθορισμοῦ ὁρίων Κοινότητας Ἔξω Χώρας-Καμπὶ Ζακύνθου πού προϋπάρχουν τοῦ ἔτους 1923.

Ο ΝΟΜΑΡΧΗΣ ΖΑΚΥΝΘΟΥ

Ἔχοντας ὑπόψη :

1. Τὶς διατάξεις :

α) Τοῦ ἀπὸ 17.7.1923 Ν. Δ/τος «περὶ σχεδίων πόλεων, κωμῶν καὶ συνοικισμῶν τοῦ Κράτους καὶ οἰκοδομῆς αὐτῶν».
β) Τοῦ 712/1970 Β. Δ/τος, ὅπως τροποποιήθηκε μὲ τὰ 677/71 καὶ 198/72 Β.Δ.

2. Τὴν Ε. 35400/6.12.1975 (Φ.Ε.Κ. 10 τεῦχος Δ') 12.1.76 ἀπόφαση τοῦ Ὑφυπουργοῦ Δ.Ε. «περὶ τοῦ τρόπου καθορισμοῦ ὁρίων οἰκισμῶν, ὑφισταμένων πρὸ τοῦ ἔτους 1923 καὶ στερουμένων σχεδίων ρυμοτομίας».


3. Τὴν ἀπὸ 28.8.78 ἔκθεση καὶ τὸ σκαρίφημα πού τὴ συνοδεύει, συνταγμένα ἀπὸ τὴν ἁρμόδια ἐπιτροπὴ σύμφωνα μὲ τὴν Τ. 678/1405/13.4.78 ἀπόφασή μας.
4. Τὸ 11ον (θέμα 2ον) τῆς 20.11.1978 πρακτικὸ τοῦ Νομαρχιακοῦ Συμβουλίου Δ.Ε. Νομοῦ Ζακύνθου, ἀποφασίζουμε :


Καθορίζουμε τὰ ὅρια τοῦ οἰκισμοῦ Κοινότητας Ἔξω Χώρας-Καμπὶ Ζακύνθου, πού προϋπῆρχε τοῦ ἔτους 1923, ὅπως αὐτὰ ἀποτυπώνονται ἀπὸ τὴν πολυγωνικὴ γραμμὴ ΑΒΓΔΕΖΗΑ καὶ ΑΒΓΔΑ τοῦ συνημμένου τοπογραφικοῦ σκαριφήματος κλίμακος 1 : 2.000.

Ἡ ἀπόφαση αὐτὴ ἰσχύει ἀπὸ τὴ δημοσίευσή της στὴν Ἐφημερίδα τῆς Κυβερνήσεως.

Ζάκυνθος, 25 Νοεμβρίου 1978

Ὁ Νομάρχης
ΚΩΝ. ΤΑΣΣΟΠΟΥΛΟΣ

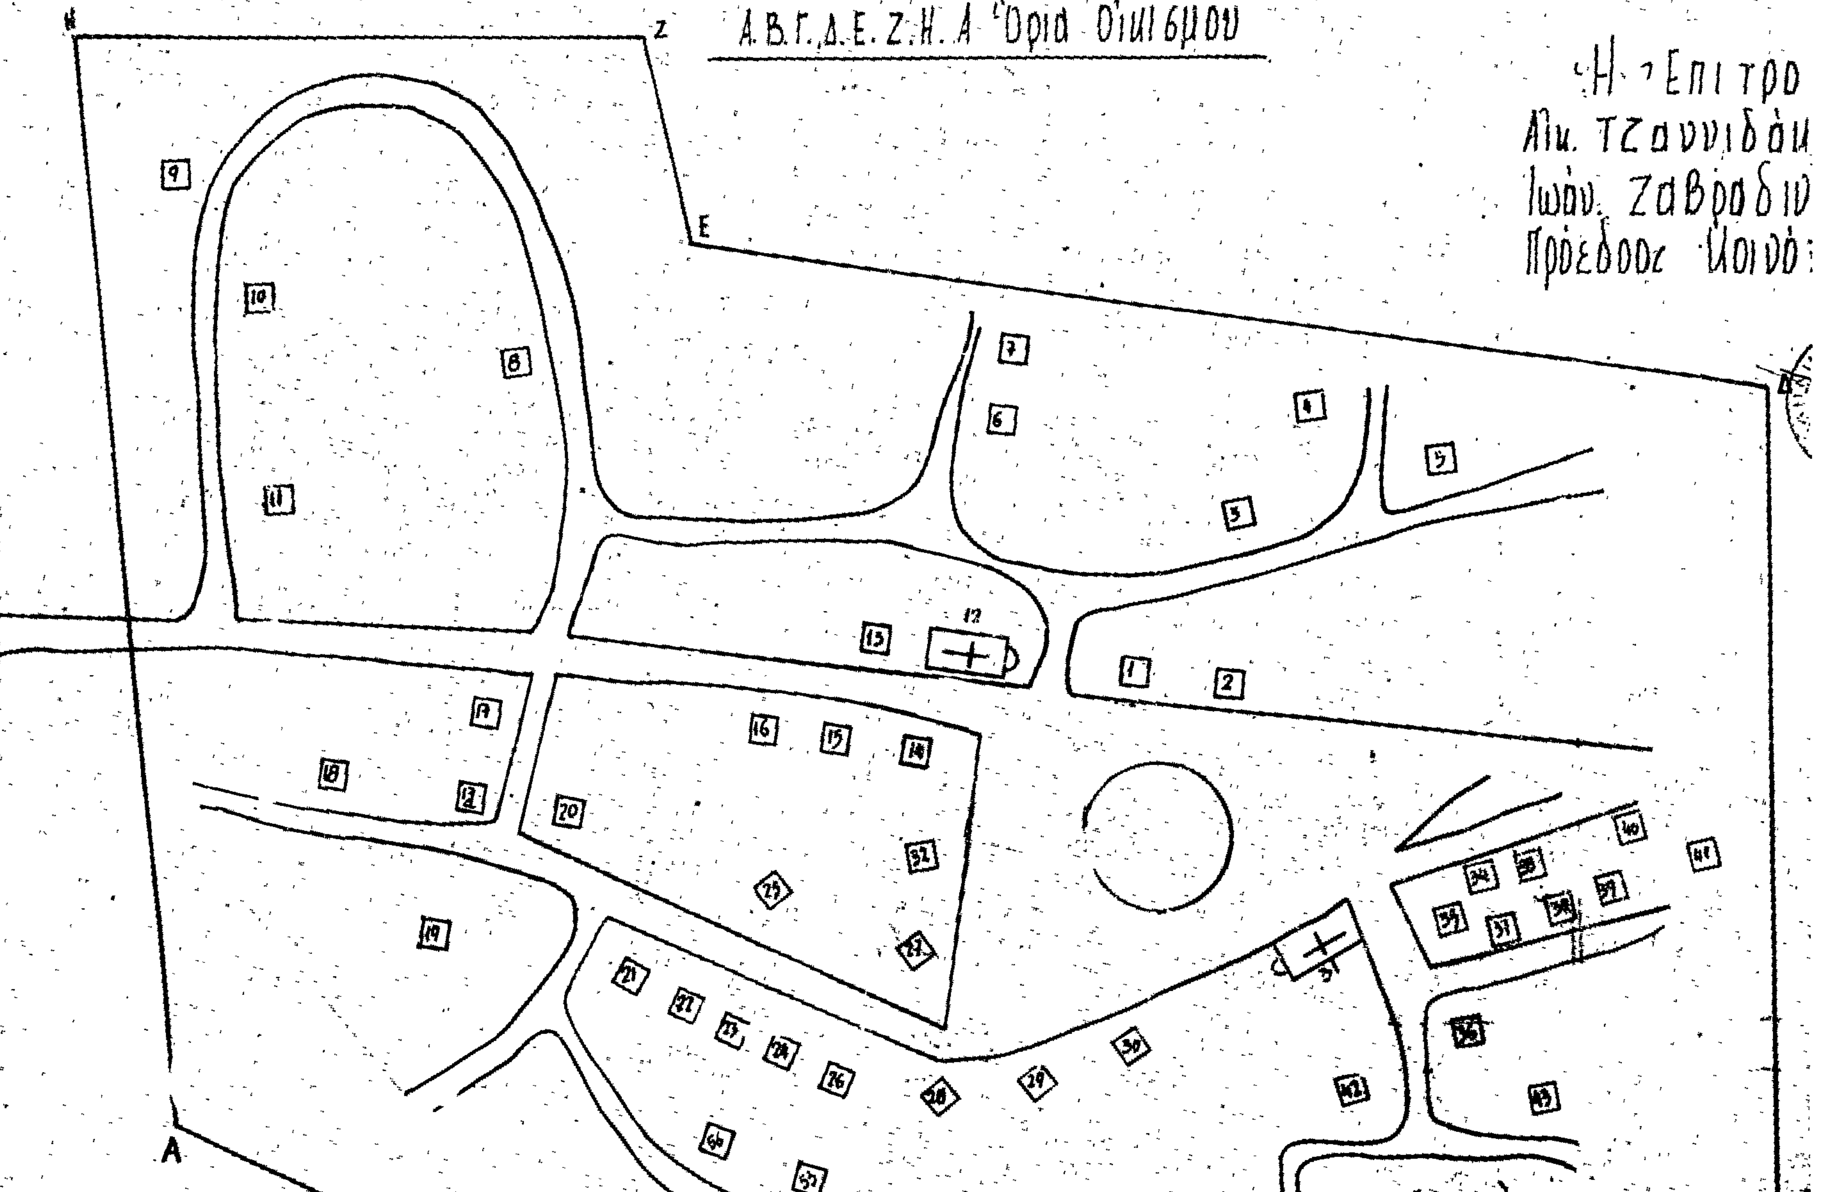

Τοπογραφικόν Σχεδίασμα Οικισμού προϋφισταμένου του έτους 1923
Κοινότητος Έξω Χώρας και Συνοικισμού Χώρα κλίμαξ 1:2000
Α.Β.Γ.Δ.Ε.Ζ.Η.Α Όρια Οικισμού
Η Επιτρο
Αλκ. Τζαννιδάκ
Ιωάν. Ζαβραδιν
Πρόεδρος Κοινότ:

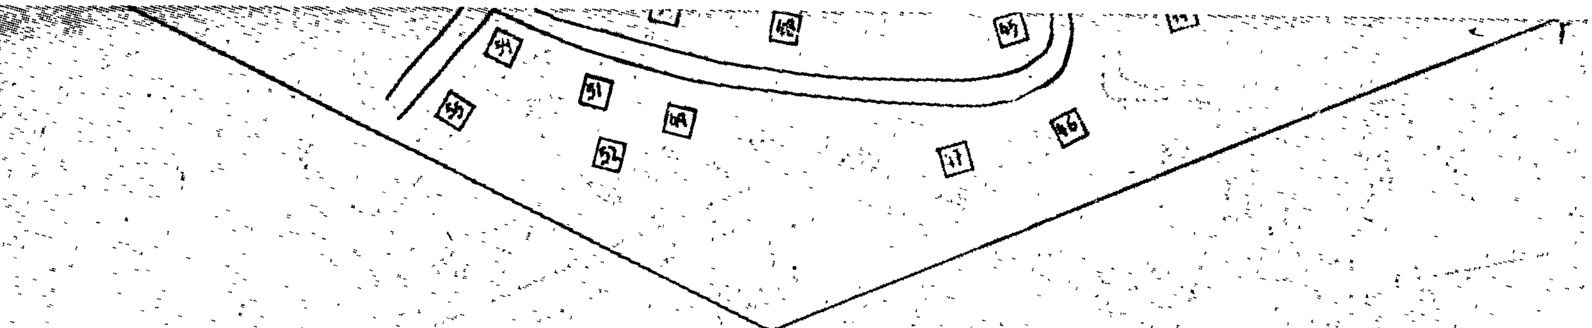

Πίναξ Ιδιοκτητών εντός Οικισμού προϋφισταμ. του Έτους 1923 Κοιν. Εξω Χώρας

1.— Δημοτικό Σχολείο	22.— Κοινοτικό Γραφείο	44.— Ξένος Δημήτριος Παναγ.
2.— Μαρίνος Μιχαήλ Διονύσ.	23.— Λάππος Ηλίας Λαμπρ.	45.— " Νικόλ. Φίλιπ.
3.— Λάππος Χαραλ. Νικολ.	24.— Βαρδάλης Γεώρ. Παναγ.	46.— " Ιωάννης Διονυσ.
4.— " Διονύσιος "	25.— Λάππος Νικόλ. Γερασ.	47.— " Νικολ. Κων/νου
5.— Μποζιώτης " "	26.— Μαρίνος Μιχαήλ Διον.	48.— Μαρίνος " Δημητ.
6.— Μαρίνος " Ανδρ.	27.— Μποζιώτη Θεοδώρ. χήρ. Γεωρ.	49.— " Διονύσιος Αντων.
7.— " Σπυλιώτης "	28.— Μαρίνος Διονύσιος Σπυρ.	50.— " Νικόλ. Σπυρ.
8.— Αδελ. Λάππος Νικ. κ' Κων. Ιωάν.	29.— " Λάζαρος Νικολ.	51.— " Ιωάννης "
9.— Μαρίνος Κων/νος Διονυσ.	30.— Μαρίνα Διαμαντίνα χήρ. Λαρ.	52.— " Αναστάσιος "
10.— " Διονύσιος Ευσταθ.	31.— Αγ. Νικόλαος	53.— " Γεώργιος "
11.— Μαρίνος Γεώργιος Σταμ.	32.— Κορφιάτης Νικόλ. Γεωργ.	54.— " Διονύσιος Σαράν.
12.— Κατοικία Κολιά εκκλησία	33.— Ξένος Γεώργ. Νικολ.	55.— Μαρίνου Κυριακούλα χήρ. Σπηλ.
13.— Μαρίνος Λάζαρος Νικολ.	34.— " Παναγ. "	56.— " Κων/να " Γεώργ.
14.— Κορφιάτης Ευστάθ. Πέτρου	35.— " Διονύσιος Κων/νου	
15.— Ξένος Μιχαήλ Χαραλ.	36.— " Πασσαριώτης Ζήσιμ.	
16.— Μαρίνος Δημήτριος "	37.— " Γεώργιος Νικολ.	
17.— Αγγελική συζ. Δημητ. Γαυροστιώτη	38.— " " "	
17α. " " "	39.— " " Δημητρ.	
18.— Μαρίνου Ζωή χήρ. Ανδρ.	40.— " Πασσαριώτης Αντων.	
19.— Βαρδάλης Γεώργ. Αθαν.	41.— " Γεώργιος Δημητ.	
20.— Μαρίνου Αδελ. Δημητρίου	42.— " " Νικολ.	
21.— Μαρίνος Νικόλ. Σπυρίδ.	43.— " Ιωάννης Φίλιπ.	

ΕΘΕΩΡΗΘΗ 20-11-78
ΝΙΚΟΛΑΟΣ Δ. ΧΑΤΖΙΝΗΣ

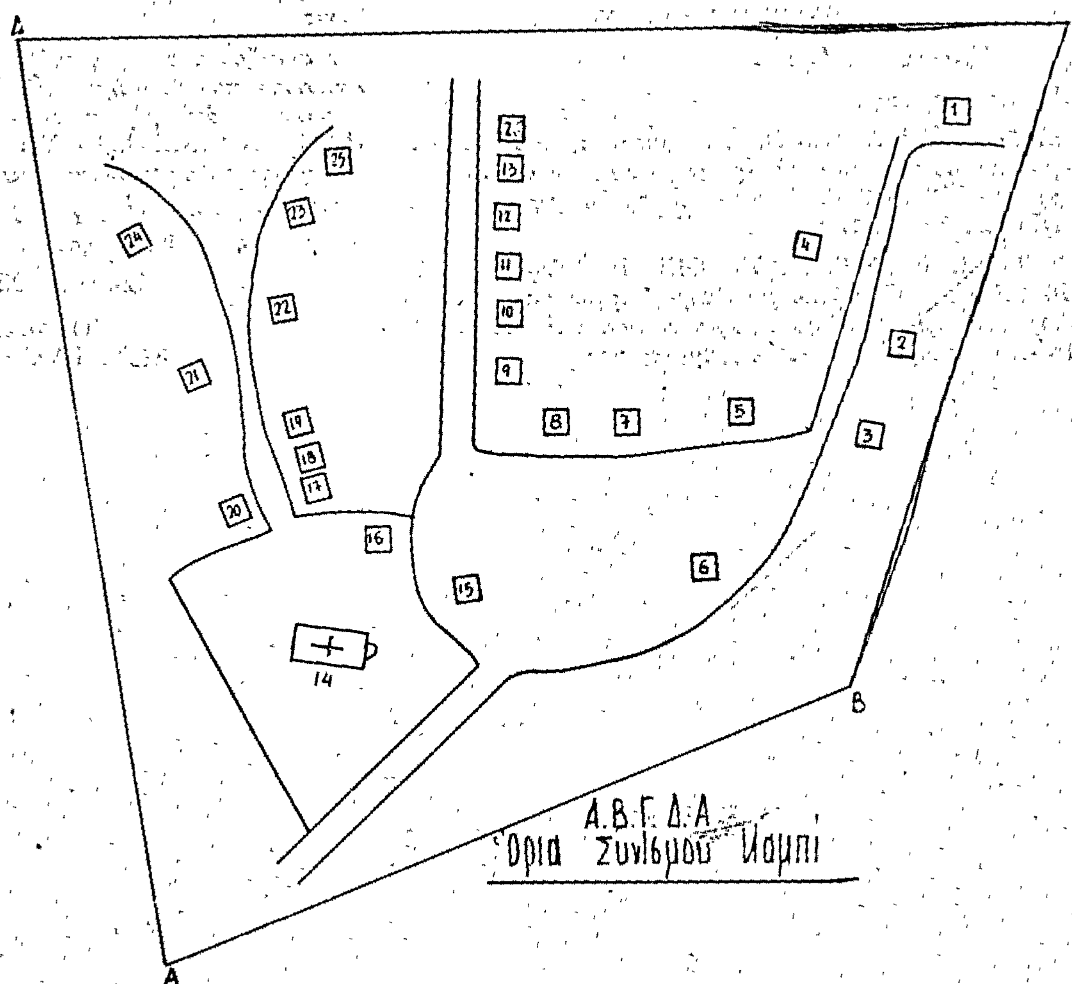

Πίναξ Ιδιοκτητών εντός Οικισμού προϋφισταμένου του έτους 1923
Συν/σμού Καμπί

1.– Κλάδης Νικόλαος Φιλίπ.	14.– Άγ. Νικόλαος
2.– " Χαράλ. Διονύσ.	15.– Χαϊκάλης Νικόλ. Μαρίν.
3.– " Νικόλ. "	16.– Δημοτικό Σχολείο
4.– " " Σπυρίδ.	17.– Κλάδης Διονύσιος Φιλ.
5.– " Ανάστας. Διονύσ.	18.– " Ευστάθ. "
6.– Χαϊκάλης Διονύσ. Ευστάθ.	19.– Χαϊκάλης Γεώρ. Ευσταθ.
7.– Κλάδης Δημητ. Διονύσ.	20.– Κλάδης Ανάστ. Παναγ.
8.– Χαϊκάλης Τζαννέτος Ιωάν.	21.– " Βασίλ. Ανέστ.
9.– " Λαμπρινός "	22.– Χαϊκάλη Μαρίτσα χήρ. Παν
10.– " Δημήτριος "	23.– " Μιχαήλ Διονύσ.
11.– " Ανδρέας Μαρίν.	24.– Κλάδης Σπυρίδ. Χρήστου
12.– " Δημήτριος Νικολ	25.– " Πέτρος Διονύσ.
13.– " Διονύσιος Ευστάθ.	26.– Χαϊκάλης Δημητ. Νικολ.

'Αριθ. Τ. 3199/5687 (4)

Περὶ καθορισμοῦ ὁρίων Κοινότητας Βανάτου Ζακύνθου πού προϋπάρχουν τοῦ ἔτους 1923.

Ο ΝΟΜΑΡΧΗΣ ΖΑΚΥΝΘΟΥ

Ἔχοντας ὑπόψη :

1. Τὶς διατάξεις :

α) Τοῦ ἀπὸ 17.7.1923 Ν. Δ/τος «περὶ σχεδίων πόλεων, κωμῶν καὶ συνοικισμῶν τοῦ Κράτους καὶ οἰκοδομῆς αὐτῶν».
β) Τοῦ 712/1970 Β. Δ/τος, ὅπως τροποποιήθηκε μὲ τὰ 677/71 καὶ 198/72 Β.Δ.

2. Τὴν Ε. 35400/6.12.1975 (ΦΕΚ 10 Τεῦχος Δ') 12.1.76 ἀπόφαση τοῦ Ὑφυπουργοῦ Δημ. Ἔργων «περὶ τρόπου καθορισμοῦ ὁρίων οἰκισμῶν, ὑφισταμένων πρὸ τοῦ ἔτους 1923 κοὶ στερουμένων σχεδίων ρυμοτομίας».


3. Τὴν ἀπὸ 13.6.78 ἔκθεση καὶ τὸ σκαρίφημα ποὺ τὴν συνοδεύει, συνταγμένα ἀπὸ τὴν ἁρμόδια ἐπιτροπή, σύμφωνα μὲ τὴν Τ. 678/1405/13.4.78 ἀπόφασή μας.
4. Τὴ 11ον (θέμα 2ον) τῆς 20.11.1978 πρακτικὸ τοῦ Νομαρχιακοῦ Συμβουλίου Δ.Ε. Νομοῦ Ζακύνθου, ἀποφασίζουμε :

Καθορίζουμε τὰ ὅρια τοῦ οἰκισμοῦ Κοινότητας Βανάτου Ζακύνθου, ποὺ προϋπῆρχε τοῦ ἔτους 1923, ὅπως αὐτὰ ἀποτυπώνονται ἀπὸ τὴν πολυγωνικὴ γραμμὴ Α,Β,Γ,Δ,Ε,Ζ, Η,Θ,Ι,Κ,Λ,Μ,Ν,Ξ,Ο,Π,Ρ,Σ,Τ,Υ,Φ,Χ,Α τοῦ συνημμένου τοπογραφικοῦ σκαριφήματος κλίμακος 1 : 2.000.

Ἡ ἀπόφαση αὐτὴ ἰσχύει ἀπὸ τὴ δημοσίευσή της στὴν Ἐφημερίδα τῆς Κυβερνήσεως.

Ζάκυνθος, 25 Νοεμβρίου 1978

Ὁ Νομάρχης
ΚΩΝ. ΤΑΣΣΟΠΟΥΛΟΣ

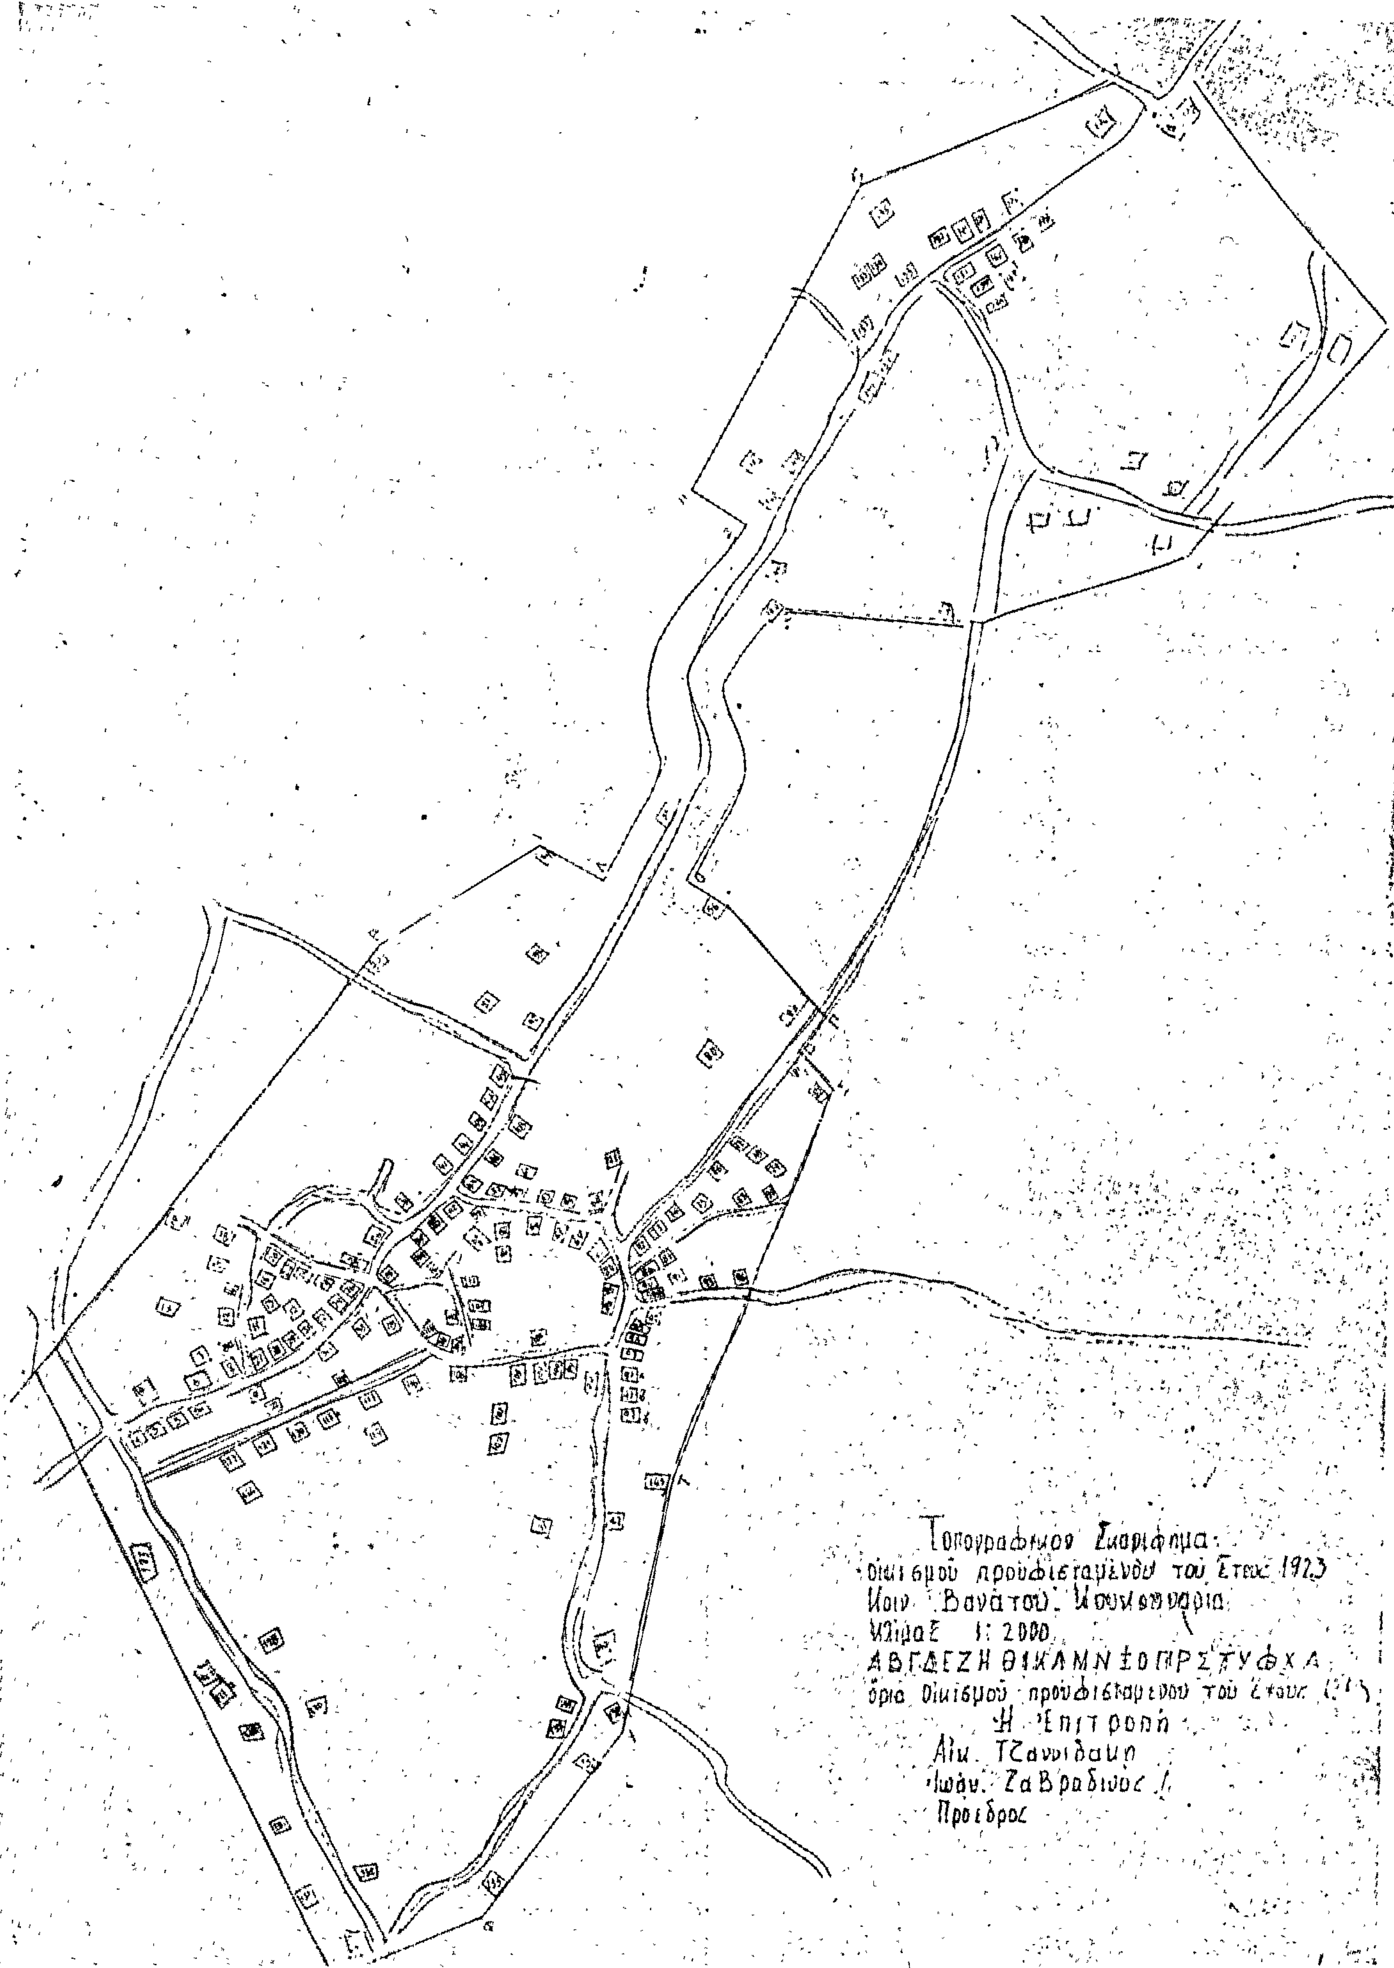
Τοπογραφικον Σκαρίφημα
Οικισμού προϋφισταμένου του Έτους 1923
Κοιν. Βανάτου.
Κλίμαξ 1:2000
ΑΒΓΔΕΖΗΘΙΚΛΜΝΞΟΠΡΣΤΥΦΧΑ
όρια Οικισμού προϋφισταμένου του έτους
Η Επιτροπή
Αικ. Τζαννιδάκη
Ιωάν. Ζαβραδινός
Πρόεδρος

Πίναξ Ιδιοκτητών
εντός οικισμού προϋφισταμένου του έτους 1923
Κοινοτήτων Βανάτου Κουκουναρία

1._ Στραβοπόδης Χαραλ. του Κων/νου
2._ Γιακουμέλου Αγγέλ. του Ανδρέου
3._ Κλάδη Αθηνά του Δημητ.
4._ Εκκλησία Παναγούλα
5._ Ξένος Νικόλαος του Δημητρ.
5α. " " "
6._ Στραβοπόδης Ιωάννης του Κων/νου
7._ Παπαδάτος Ιωάννης του Παναγ.
8._ Κοντονής Σπυρίδων του Νικολ.
8α. " " "
9._ Κοντονής Δημήτρ. του Χαραλ.
10._ Θεοδόση Αθηνά του Σπυριδ.
11._ Κοντονής Διονύσιος του Νικολ.
12._ Κοντονής Ιωάννης του Διον.
13._ Ροδίτης Σπυρίδων του Χαραλ.
14._ Κοντονής Παναγιώτης του Γεωργ.
15._ Στραβοπόδης Αναστάσιος του Διον.
16._ Μαστορίδας Δημήτριος του Αποστ.
17._ Καλογερίας Ευστράτιος του Αλεξ.
18._ Ζαρκάδης Νικόλαος του Σπυρ.
19._ Θεοδόσης Διονύσιος του Σπυρ.
20._ Αρβανιτάκης Γεώργιος του Αναστ.
21._ Στραβοπόδης Τιμόθεος του Κων/νου
22._ Κοντονή Ελένη του Δημητ.
23._ Γούναρης Γεώργιος του Παναγ.
24._ Στραβοπόδης Κυριάκος του Ελευθ.
25._ Αφοί Στραβοπόδη Γεωργίου
26._ Κοντονή Σοφία του Νικολ.
27._ Ξένος Νικόλαος του Δημητ.
28._ Ροδίτης Διονύσιος του Σπυρ.
29._ Αφοί Ροδίτη του Ανδρ.
30._ Κοντονής Χαράλαμπος του Δημητ.
31._ Γούναρης Γεώργιος του Παναγ.
32._ Κοντονής Διονύσιος του Γεωργ.
33._ " Δημήτριος του Ανδρ.
34._ " Ιωάννης του Διον.
35._ Στραβοπόδης Χρήστος του Κων/νου.
36._ " Φώτιος του Ελευθ.
37._ Ροδίτης Σπυρίδων του Εμμαν.
38._ Ζαρκάδης Ιωάννης του Σπυρ.
39._ Στραβοπόδης Φώτιος του Ελευθ.
40._ Μαρίνος Θεοδ. του Ιωάν.
41._ Δρογγίτης Παύλος του Διον.
42._ Ζαρκάδης Διονύσ. του Σπυρ.
43._ Ζαρκάδη Βασιλική του Διον.
44._ " Μαρίνος του Κων/νου
45._ " Ιωάννης του Κων/νου
46._ Καποδίστριας Ιωάννης του Παναγ.
47._ Αναστάσιος Παναγιώτης του Χαραλ.
48._ Ζαρκάδη Χρυσούλα του Διον.
49._ Ζαρκάδης Φραγκίσκος του Χαραλ.
50._ Παράσχης Τιμόθεος του Ευσταθ.
51._ Κοντονή Χρυσή του Φιλιπ.
52._ Καποδίστριας Αλεξ. του Κων/νου.
53._ Καμφρίδας Διον. του Παναγ.
54._ Τουρκάκης Πέτρος του Νικολ.
55._ " Νικόλ. του Διον.
56._ Δρογγίτης Παύλος του Παναγ.
57._ Παράσχης Δημήτ. του Παναγ.
58._ Ζαρκάδης Αλέξιος του Θεοδ.
59._ Εκκλησία Φανερωμένη
60._ Κοντονής Διονύσιος του Αγγέλου
61._ Καποδίστριας Νικολ. του Παναγ.
62._ " Στυλιανός του Ιωάννου
63._ Παράσχης Τιμόθεος του Ευσταθ.
64._ Ζαρκάδης Διονύσιος του Ιωάν.
65._ Καποδίστριας Νικολ. του Παναγ. ή Κάκκαλης
66._ Κοινοτικό Κατάστημα
67._ Αναστάσιος Παναγ. του Χαραλ.
68._ Τουρκάκης Νικόλ. του Διον.
69._ " " "
70._ Δρογγίτης Δημήτρ. του Στυλ.
71._ " Γεώργιος του Φωτίου
72._ Αβούρης Πέτρος του Παναγ.
73._ Κούσουρας Σπυρίδ. του Διον.
74._ Αβούρη Ευτυχία του Χαρ.
75._ Λιβέρη Μαρία του Διον.
76._ Αβούρη Ευτυχία του Χαραλ.
77._ Αβούρη Αθηνά του Χαραλ.
78._ Αβούρης Νικόλαος του Αντων.

79.– Μούσουρα Ιουστίνη τοῦ Νικολ.
80.– Δρογγίτης Διονύσιος τοῦ Φωτίου
81.– Ζαρμάδης Κωνίνος τοῦ Ἰωάννου
82.– Ζαρμάδης Διονύσιος τοῦ Ἰωάννου
83.– Δρογγίτης Γεώργιος τοῦ Παναγ.
84.– Τουρκάκης Σπυρίδων τοῦ Διον.
85.– Μούσουρας Παναγ. τοῦ Λάμπρου
86.– Γεωργικός Πιστωτικός Συνεταιρισμός
87.– Ἀβούρης Νικόλαος τοῦ Παναγ.
88.– » Ἀντώνιος τοῦ Γεωργ.
89.– Μούσουρα Ἰουστίνη τοῦ Νικολ.
90.– Ἀβούρης Ἀντώνιος τοῦ Σπυριδ.
90Α. » » »
91.– » Νικόλαος τοῦ Παναγ.
92.– » Βασίλειος τοῦ Δημητ.
93.– » Νικόλαος τοῦ Παναγ.
94.– Στραβοπόδης Παναγ. τοῦ Διον.
95.– Ζαρμάδης Ἰωάννης τοῦ Θεοδ.
96.– Ζήβας Χαράλ. τοῦ Διον.
97.– Δρογγίτης Διον. τοῦ Ἀναστ.
97α, 97β, 97γ } " " "
98.– Δημοτικό Σχολεῖο
99.– Καποδίστριας Γεώργιος τοῦ Παναγ.
100.– Κουτουνής Χρῆστος τοῦ Παναγ.
101.– Γούναρης Παντής τοῦ Διονυσίου
102.– Παπαδάτος Δημήτρ. τοῦ Παναγ.
103.– Κουτουνής Γεώργιος τοῦ Παναγ.
104.– Λιβέρης Ἄγγελος τοῦ Διον.
105.– Μαρινός Φίλιππος τοῦ Διον.
106.– » Δημήτριος τοῦ Διον.
107.– Καποδίστρια Σοφία τοῦ Παναγ.
108.– Σαρατσῆλος Ἰωάννης τοῦ Ἀντων.
109.– Κουτουνής Νικόλαος τοῦ Νικολ.
110.– Σαρατσῆλος Ἰωάννης τοῦ Ἀντων.
111.– Κουτουνής Διονύσιος τοῦ Νικολ.
112.– Δρογγίτη Ἀθηνά τοῦ Νικολ.
113.– Κουτουνή Ἀνδριανή τοῦ Νικολ.
114.– Κουτουνής Διονύσιος τοῦ Παναγ.
115.– » Κωνίνος τοῦ Ἀνδρέου
116.– Παπαδάτος Γεράσιμος τοῦ Παναγ.
117.– Κουτουνής Σπυρίδων τοῦ Γεωργ.
117α.– " "
118.– Ἀδελφοί Κουτουνή
119.– Κουτουνής Χαράλαμ. τοῦ Γεωργ.
120.– Κουτουνή Μαρία τοῦ Νικολ.
121.– Κουτουνής Γεώργιος τοῦ Νικολ.
122.– » Ἐλπιδοφόρος τοῦ Χαραλ.
123.– » Ἰωάννης τοῦ Νικολ.
124.– Τσιάρα Τασία τοῦ Ἀθαν.
125.– Ροδίτης Διονύσιος τοῦ Νικολ.
126.– » Παναγιώτης τοῦ Ἰωάν.
127.– Τουρκάκης Σπυρίδ. τοῦ Νικολ.
127α. " " "
128.– Τουρκάκης Γεώργ. τοῦ Σπυρ.
129.– " Ἀναστάσ. τοῦ Νικολ.
130.– Αρκαδιανός Διονύσ. τοῦ Ἰωάννου
131.– Ροδίτης Διονύσ. τοῦ Ἰωάννου
132.– Τουρκάκης Σπυρίδ. τοῦ Νικολ.
133.– Μούσουρας Σωκράτης " Διονύσ.
134.– Στραβοπόδης Παναγ. τοῦ Δημητ.
135.– Τουρκάκης Νικολ. τοῦ Διον.
136.– Ζήβας Λάμπρος τοῦ Θεοδώρου
137.– Κουτουνής Ἀντων. τοῦ Παναγ.
138.– Ζήβας Διονύσ. τοῦ Ἰωάννου
139.– Καποδίστριας Διονύς. τοῦ Κωνίνου
140.– » Ἀλέξ. "
141.– Γούναρη Μαριάνθη
142.– Δρογγίτης Κωνίνος τοῦ Ἰωάννου
143.– Ζαρμάδης Παναγιώτης τοῦ Κωνίνου

ΚΟΥΚΟΥΝΑΡΙΑ

144.– Μούσουρας Διονύσιος τοῦ Δημητρ.
145.– Κουρτέσης Λουκάς τοῦ Νικολ.
146.– » Σπυρίδων τοῦ Νικολ.
147.– Μούσουρας Νικόλαος τοῦ Ἰωάννου
148.– " Διονύσιος τοῦ Σωκρ.
149.– " " " Νικολ.
150.– " " " Νικολ.
151.– " Νικολ. " Ἰωάννου
152.– Κουρτέσης Ἀνδρέας τοῦ Παναγ.
153.– " " "
154.– " Διονύσιος " Ἀντωνίου
155.– Ἐκκλησία Αγ. Νικολάου
156.– Κουρτέσης Ἀνδρέας τοῦ Δημητρ.
157.– Κόμη Λούλα τοῦ Χαραλ.
158.– Βούλτσος Σπυρίδ. τοῦ Νικολ.
159.– " " "
160.– Μούσουρας Δημήτριος τοῦ Πέτρου
161.– Ξένος Θεοδ. τοῦ Χαραλ.
162.– Μούσουρας Σπυρίδ. τοῦ Διον.
162α.– " " "
163.– Κουρτέσης Νικολ. " Παναγ.

— 3 —

164.—	Κουρτέσης	Ανδρέας	τού	Δημητρ
165.—	Μούσουρα	Στέλλα	"	Αναστ.
166.—	"	Πέτρος	"	Διον.
167.—	"	Ιωάννης	"	Δημητρ
168.—	Βούλτσος	Αναστ.	"	Διον.
169.—	"	Δημητ.	"	Νικολ.
170.—	"	"		"
171.—	"	Νικόλαος	"	Γεωργ.
172.—	"	"		"
173.—	"	Αναστ	"	"
174.—	Κουρτέσης	Διονύσ	"	Αντων
174α.—	"	"	"	"
175.—	Μούσουρας	Πέτρος	"	Διον
176.—	"	"	"	"
177.—	"	Ιωάννης	"	Διον

Ἀριθ. ΤΥ. 13867 (5)

Περὶ καθορισμοῦ ὁρίων οἰκισμοῦ Χρυσοχωράφων Κοινότητος Χρυσοχωράφων τοῦ Ν. Σερρῶν.

Ο ΝΟΜΑΡΧΗΣ ΣΕΡΡΩΝ

Ἔχοντες ὑπ' ὄψει:

1. Τὴν ὑπ' ἀριθ. Πρωτ. Ε. 35400/6.12.75 (Φ.Ε.Κ. 10 τ.Δ'/12.1.76) ἀπόφασιν τοῦ Ὑπουργείου Δ.Ε. «περὶ καθορισμοῦ ὁρίων τῶν προϋφισταμένων τοῦ 1923 οἰκισμῶν».

2. Τὴν ἀπὸ 15.12.1977 ἔκθεσιν καθορισμοῦ ὁρίων οἰκισμοῦ Χρυσοχωράφων Κοινότητος Χρυσοχωράφων καὶ τὸ σχετικὸν διάγραμμα.


3. Τὴν σύμφωνον γνωμοδότησιν τοῦ παρ' ἡμῖν Περιφερειακοῦ Συμβουλίου Δημοσίων Ἔργων, ὡς διετυπώθη εἰς τὴν ὑπ' ἀριθ. 181/15/27.7.1978 πρᾶξιν αὐτοῦ, ἀποφασίζομεν:

Κυροῦμεν τὴν ἀπὸ 15.12.1977 ἔκθεσιν καθορισμοῦ τῶν ὁρίων τοῦ προϋφισταμένου τοῦ 1923 οἰκισμοῦ Χρυσοχωράφων Κοινότητος Χρυσοχωράφων.

Ἡ παροῦσα δημοσιευθήτω διὰ τῆς Ἐφημερίδος τῆς Κυβερνήσεως.

Ἐν Σέρραις τῇ 20 Ὀκτωβρίου 1978

Ὁ Νομάρχης
ΠΑΝΑΓΙΩΤΗΣ ΓΥΦΤΟΥΛΑΣ

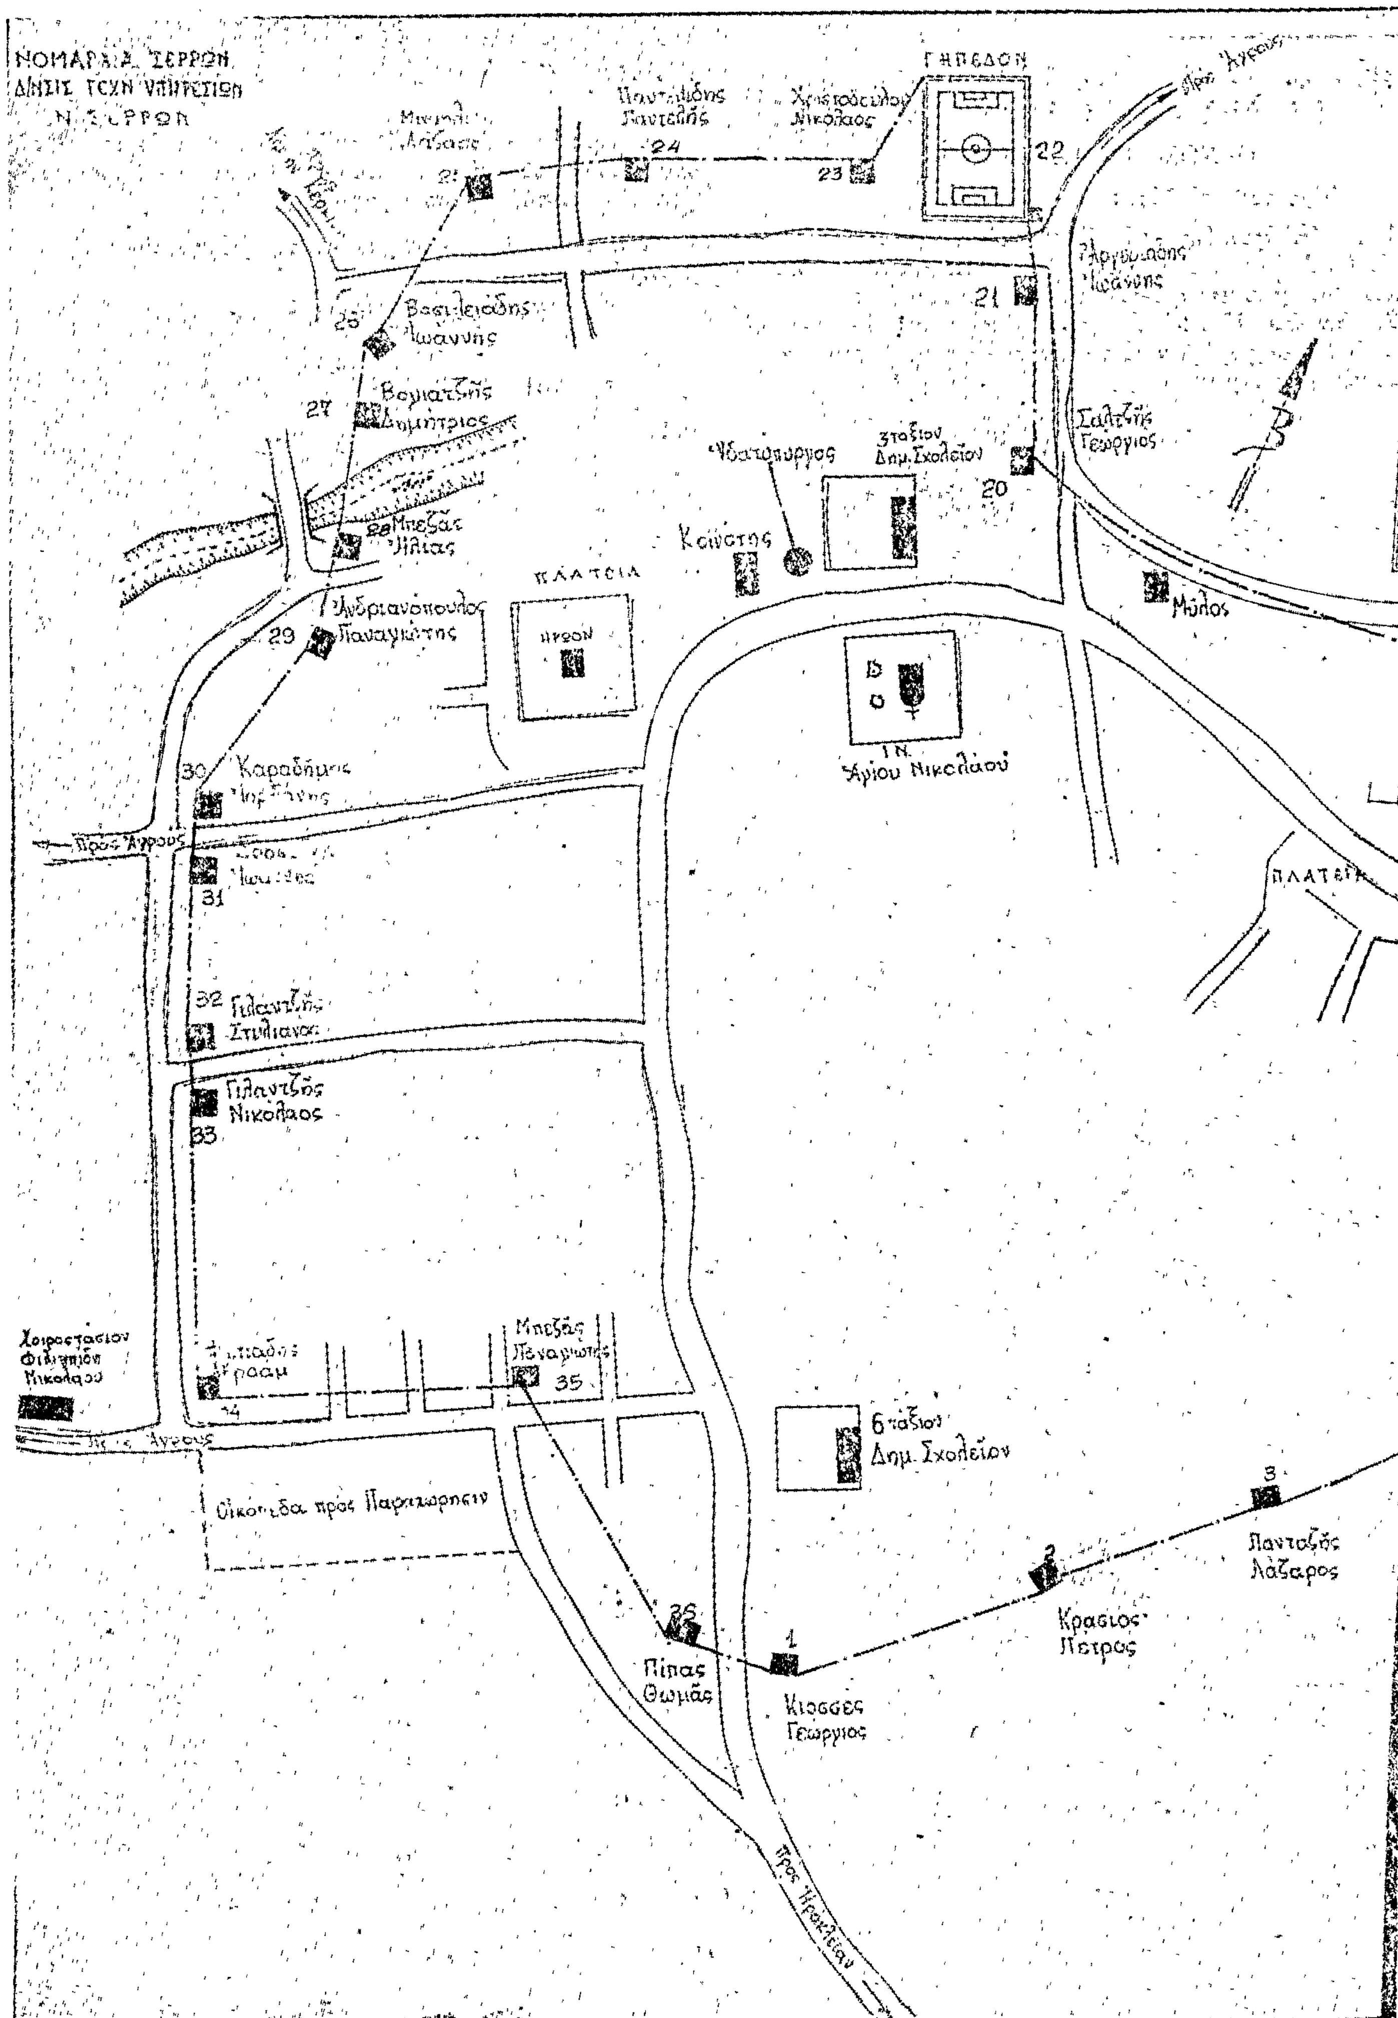
ΝΟΜΑΡΧΙΑ ΣΕΡΡΩΝ
ΓΗΠΕΔΟΝ
Χριστοδούλου Νικόλαος
23
22
24
Αργυριάδης Ιωάννης
21
Βασιλειάδης Ιωάννης
26
Βομιατζής Δημήτριος
27
Σαλτζής Γεώργιος
Υδατόπυργος
3τάξιον Δημ. Σχολείον
20
Μπεζάς Ηλίας
Καίστης
ΠΛΑΤΕΙΑ
ΗΡΩΟΝ
Μύλος
Ανδριανόπουλος Παναγιώτης
29
Ι.Ν. Αγίου Νικολάου
30
Καραδήμος
Πρός Άγρους
31
32
Γιλαντζής Στυλιανός
Γιλαντζής Νικόλαος
33
ΠΛΑΤΕΙΑ
Χοιροστάσιον
Μπεζάς Παναγιώτης
35
34
6τάξιον Δημ. Σχολείον
Οικόπεδα πρός Παραχώρησιν
3
Πανταζής Λάζαρος
2
Κρασιος Πέτρος
36
Πίπας Θωμάς
1
Κιοσσές Γεώργιος
Πρός Ηρακλείαν

ΧΡΥΣΟΧΩΡΑΦΑ

ΟΡΙΑ ΚΑΤΩΚΗΜΕΝΗΣ ΠΕΡΙΟΧΗΣ ΤΟΥ ΠΡΟΫΦΙΣΤΑΜΕΝΟΥ ΤΟΥ ΕΤΟΥΣ 1923 ΟΙΚΙΣΜΟΥ ΚΟΙΝΟΤΗΤΟΣ ΧΡΥΣΟΧΩΡΑΦΩΝ - Ν. ΣΕΡΡΩΝ

ΝΕΚΡΟΤΑΦΕΙΟΝ

Πρός Άγρους

18 Καραλτζής Ιωάννης

Ενετζέλης Μιχαήλ 38

Σωτήριος Κόπρενος 37

19 Ζιώσης Ηλίας

Καπετάντσου Γεωργία 17

Σάββας Δημήτριος 15

Κεμενετζίδης Θεόφιλος 16

Κων/νος Καραμάντσιος 14

13

Θεοδωρακλής Γεώργιος

Ζαλουφίδης Νικόλαος 12

Σταύλος Βοζίκη Χρήστου 11

Χρυσοστομιάννης Χρήστος 10

9

8 Πίπας Δημήτριος

7 Σταύλος Παπαδοπούλου Αριστείδη

Πρός Ηράκλειαν

6 Τερζάκης Κυριάκος

5 Γυραλιώτης Πασχάλης

4 Χίτζιος Ηλίας

ΕΝΕΚΡΙΘΗ

Με την ΤΥ 15867/20-10-78

ο Νομάρχης

ΕΘΕΩΡΗΘΗ

Εν Σέρραις τη 10-9-1978

Ο Προϊστ/νος Δ/νσεως Τεχν. Υπηρεσιών

Εν Σέρραις τη 14-12-1977

Η Επιτροπή

1. ΙΩΑΝΝΗΣ ΓΙΟΡΤΣΟΣ
Πρόεδρος της Κοινότητος Χρυσοχωράφων

2. ΙΩΑΝΝΗΣ ΦΥΡΜΗΣ
Πολιτικός Μηχανικός επί 5ῳ β.

3. ΚΥΡΙΑΚΟΣ ΒΡΑΜΠΑΚΗΣ
Εργοδηγός επί 8ῳ β.



ΕΜΜ. ΣΤΑΥΡΟΥΛΑΚΗΣ
Επιθεωρητής Δ.Ε. επί 2ῳ β.

Η ΓΕΝΙΚΗ ΔΙΕΥΘΥΝΣΗ ΤΟΥ ΕΘΝΙΚΟΥ ΤΥΠΟΓΡΑΦΕΙΟΥ

ΓΝΩΣΤΟΠΟΙΕΙ ΟΤΙ:

Ἡ ἐτήσια συνδρομὴ τῆς Ἐφημερίδας τῆς Κυβερνήσεως, ἡ τιμὴ τῶν φύλλων της ποὺ πουλιοῦνται τμηματικὰ καὶ τὰ τέλη δημοσιεύσεων στὴν Ἐφημερίδα τῆς Κυβερνήσεως, καθορίσθηκαν ἀπὸ 1 Ἰανουαρίου 1974 ὡς ἀκολούθως:

Α' ΕΤΗΣΙΕΣ ΣΥΝΔΡΟΜΕΣ

1. Γιὰ τὸ Τεῦχος Α'	Δραχ.	600
2. » » » Β'	»	700
3. » » » Γ'	»	500
4. » » » Δ'	»	1.000
5. » » » Νομικῶν Προσώπων Δ.Δ. κτλ	»	500
6. » » » Παράρτημα	»	300
7. » » » Ἀνωνύμων Ἑταιρειῶν κτλ.	»	3.000
8. » » Δελτίο Ἐμπορικῆς καὶ Βιομηχανικῆς Ἰδιοκτησίας	»	200
9. Γιὰ ὅλα τὰ τεύχη καὶ τὸ Δ.Ε.Β.Ι.	»	6.000

Οἱ Δῆμοι καὶ οἱ Κοινότητες τοῦ Κράτους καταβάλλουν τὸ 1/2 τῶν ἀνωτέρω συνδρομῶν.

Ὑπὲρ τοῦ Ταμείου Ἀλληλοβοηθείας Προσωπικοῦ τοῦ Ἐθνικοῦ Τυπογραφείου (ΤΑΠΕΤ) ἀναλογοῦν τὰ ἑξῆς ποσά:

1. Γιὰ τὸ Τεῦχος Α'	Δραχ.	30
2. » » » Β'	»	35
3. » » » Γ'	»	25
4. » » » Δ'	»	50
5. » » » Νομικῶν Προσώπων Δημοσίου Δικαίου κτλ	»	25
6. » » » Παράρτημα	»	15
7. » » » Ἀνωνύμων Ἑταιρειῶν κτλ.	»	150
8. » » Δελτίο Ἐμπ. καὶ Βιομ. Ἰδιοκτησίας	»	10
9. Γιὰ ὅλα τὰ τεύχη	»	300

Β'. ΤΙΜΗ ΦΥΛΛΩΝ

Ἡ τιμὴ πωλήσεως κάθε φύλλου, μέχρις 8 σελ., εἶναι 3 δρχ., ἀπὸ 9 ὡς 40 σελ. 8 δρχ., ἀπὸ 41 ὡς 80 σελ. 15 δρχ., ἀπὸ 81 σελ. καὶ ἄνω ἡ τιμὴ πωλήσεως κάθε φύλλου προσαυξάνεται κατὰ 15 δρχ. ἀνὰ 80 σελίδες.

Γ'. ΤΕΛΗ ΔΗΜΟΣΙΕΥΣΕΩΝ

I. Στὸ Τεῦχος Ἀνωνύμων Ἑταιρειῶν καὶ Ἑταιρειῶν Περιωρισμένης Εὐθύνης:

Α'. Δημοσιεύματα Ἀνωνύμων Ἑταιρειῶν:

1. Τῶν δικαστικῶν πράξεων	Δραχ.	400
2. Τῶν καταστατικῶν Ἀνωνύμων Ἑταιρειῶν	»	10.000
3. Τῶν τροποποιήσεων τῶν καταστατικῶν τῶν Ἀνωνύμων Ἑταιρειῶν	»	2.000
4. Τῶν ἀνακοινώσεων καὶ προσκλήσεων σὲ γενικὲς συνελεύσεις, τῶν κατὰ τὸ ἄρθρο 32 τοῦ Ν. 3221/24 γνωστοποιήσεων, τῶν ἀνακοινώσεων, ποὺ προβλέπονται ἀπὸ τὸ ἄρθρο 59 παρ. 3 τοῦ Ν.Δ. 400/70 «περὶ Ἀλλοδαπῶν Ἀσφαλιστικῶν Ἑταιρειῶν» καὶ τῶν ἀποφάσεων τοῦ Διοικητικοῦ Συμβουλίου τοῦ ΕΛΤΑ, ποὺ ἀναφέρονται σὲ προσωρινὲς διατάξεις	»	1.000
5. Τῶν ἀνακοινώσεων τῶν ὑπὸ διάλυση Ἀνωνύμων Ἑταιρειῶν, κατὰ τὸ Β.Δ. 20/5/1939	»	200
6. Τῶν ἰσολογισμῶν τῶν Ἀνωνύμων Ἑταιρειῶν	»	4.000
7. Τῶν συνοπτικῶν μηνιαίων καταστάσεων τῶν Τραπεζικῶν Ἑταιρειῶν	»	1.000
8. Τῶν ἀποφάσεων «περὶ ἐγκρίσεως τιμολογίων τῶν Ἀσφαλιστικῶν Ἑταιρειῶν»	»	600
9. Τῶν ὑπουργικῶν ἀποφάσεων «περὶ παροχῆς ἀδείας ἐπεκτάσεως τῶν ἐργασιῶν Ἀσφαλιστικῶν Ἑταιρειῶν», τῶν ἐκθέσεων περιουσιακῶν στοιχείων Ἀνωνύμων Ἑταιρειῶν γενικά, καὶ τῶν ἀποφάσεων τοῦ Δ.Σ. τοῦ ΕΛΤΑ, μὲ τὶς ὁποῖες ἐγκρίνονται καὶ δημοσιεύονται οἱ κανονισμοὶ αὐτοῦ	»	4.000
10. Τῶν ἀποφάσεων «περὶ παροχῆς πληρεξουσιότητος πρὸς ἀντιπροσώπευσιν ἐν Ἑλλάδι ἀλλοδαπῶν Ἑταιρειῶν» καὶ τῶν ἀποφάσεων «περὶ μεταβιβάσεως τοῦ χαρτοφυλακίου Ἀσφαλιστικῶν Ἑταιρειῶν κατὰ τὸ ἄρθρον 59 παρ. 1 τοῦ Ν.Δ. 400/70»	»	2.000
11. Τῶν ἀποφάσεων «περὶ συγχωνεύσεως Ἀνωνύμων Ἑταιρειῶν»	»	10.000
12. Τῶν ἀποφάσεων τῆς Ἐπιτροπῆς τοῦ Χρηματιστηρίου «περὶ εἰσαγωγῆς χρεωγράφων εἰς τὸ Χρηματιστήριον πρὸς διαπραγμάτευσιν, συμφώνως πρὸς τὰς διατάξεις τοῦ ἄρθρου 2 παρ. 3 Α.Ν. 148/67»	Δραχ.	1.000
13. Τῶν ἀποφάσεων τῆς Ἐπιτροπῆς κεφαλαιαγορᾶς «περὶ διαγραφῆς χρεωγράφων ἐκ τοῦ Χρηματιστηρίου, συμφώνως πρὸς τὰς διατάξεις τοῦ ἄρθρου 2 παρ. 4 Α.Ν. 148/1967»	»	1.000

Β'. Δημοσιεύματα Ἑταιρειῶν Περιωρισμένης Εὐθύνης:

1. Τῶν καταστατικῶν	»	1.000
2. Τῶν τροποποιήσεων τῶν καταστατικῶν	»	400
3. Τῶν ἀνακοινώσεων καὶ προσκλήσεων	»	200
4. Τῶν ἰσολογισμῶν	»	1.000
5. Τῶν ἐκθέσεων ἐκτιμήσεως περιουσιακῶν στοιχείων	»	1.000

Γ'. Δημοσιεύματα Ἀλληλασφαλιστικῶν Συνεταιρισμῶν - Ἀλληλασφαλιστικῶν Ταμείων καὶ Φιλανθρωπικῶν Σωματείων:

1. Τῶν ὑπουργικῶν ἀποφάσεων «περὶ χορηγήσεως ἀδείας λειτουργίας Ἀλληλασφαλιστικῶν Συνεταιρισμῶν - Ἀλληλασφαλιστικῶν Ταμείων»	»	1.000
2. Τῶν Ἰσολογισμῶν τῶν ἀνωτέρω Συνεταιρισμῶν, Ταμείων καὶ Σωματείων	»	1.000

II. Στὸ Τέταρτο τεῦχος, τῶν δικαστικῶν πράξεων, προσκλήσεων καὶ λοιπῶν δημοσιεύσεων.	»	400

Τὸ ποσοστὸ ἐπὶ τῶν τελῶν δημοσιεύσεων στὸ Τεῦχος Ἀνωνύμων Ἑταιρειῶν καὶ Ἑταιρειῶν Περιωρισμένης Εὐθύνης, ποὺ πρέπει νὰ καταβάλλεται ὑπὲρ τοῦ Ταμείου Ἀλληλοβοηθείας Προσωπικοῦ Ἐθνικοῦ Τυπογραφείου (ΤΑΠΕΤ), ὁρίσθηκε γενικὰ σὲ 5ο/ο.

Δ'. ΚΑΤΑΒΟΛΗ ΣΥΝΔΡΟΜΩΝ - ΤΕΛΩΝ ΔΗΜΟΣΙΕΥΣΕΩΝ ΚΑΙ ΠΟΣΟΣΤΩΝ Τ.Α.Π.Ε.Τ.

1. Οἱ συνδρομὲς τοῦ ἐσωτερικοῦ καὶ τὰ τέλη δημοσιεύσεων προκαταβάλλονται στὰ Δημόσια Ταμεῖα ἔναντι ἀποδεικτικοῦ εἰσπράξεως, τὸ ὁποῖο φροντίζει ὁ ἐνδιαφερόμενος νὰ τὸ στείλει στὴν Ὑπηρεσία τοῦ Ἐθνικοῦ Τυπογραφείου.

2. Οἱ συνδρομὲς τοῦ ἐξωτερικοῦ εἶναι δυνατὸ νὰ στέλνονται καὶ σὲ ἀνάλογο συνάλλαγμα μὲ ἐπιταγὴ ἐπ' ὀνόματι τοῦ Διευθυντῆ τῶν Διοικητικῶν καὶ Οἰκονομικῶν Ὑποθέσεων τοῦ Ἐθνικοῦ Τυπογραφείου.

3. Τὸ ὑπὲρ τοῦ ΤΑΠΕΤ ποσοστὸ ἐπὶ τῶν ἀνωτέρω συνδρομῶν καὶ τελῶν δημοσιεύσεων καταβάλλεται ὡς ἑξῆς:

α) στὴν Ἀθήνα: στὸ Ταμεῖο τοῦ ΤΑΠΕΤ (Κατάστημα Ἐθνικοῦ Τυπογραφείου),

β) στὶς ὑπόλοιπες πόλεις τοῦ Κράτους: στὰ Δημόσια Ταμεῖα καὶ ἀποδίδεται στὸ ΤΑΠΕΤ σύμφωνα μὲ τὶς 192378/3639/1947(RONEO 185) καὶ 178048/5321/31.7.65 (RONEO 139) ἐγκύκλιες διαταγὲς τοῦ Γ.Λ.Κ.,

γ) στὶς περιπτώσεις συνδρομῶν ἐξωτερικοῦ: ὅταν ἡ ἀποστολή τους γίνεται μὲ ἐπιταγές, μαζὶ μ'αὐτὲς στέλνεται καὶ τὸ ὑπὲρ τοῦ ΤΑΠΕΤ ποσοστό.

Ὁ Γενικὸς Διευθυντὴς
ΑΘΑΝΑΣΙΟΣ ΠΑΝ. ΣΠΗΛΙΟΠΟΥΛΟΣ

ΑΠΟ ΤΟ ΕΘΝΙΚΟ ΤΥΠΟΓΡΑΦΕΙΟ